


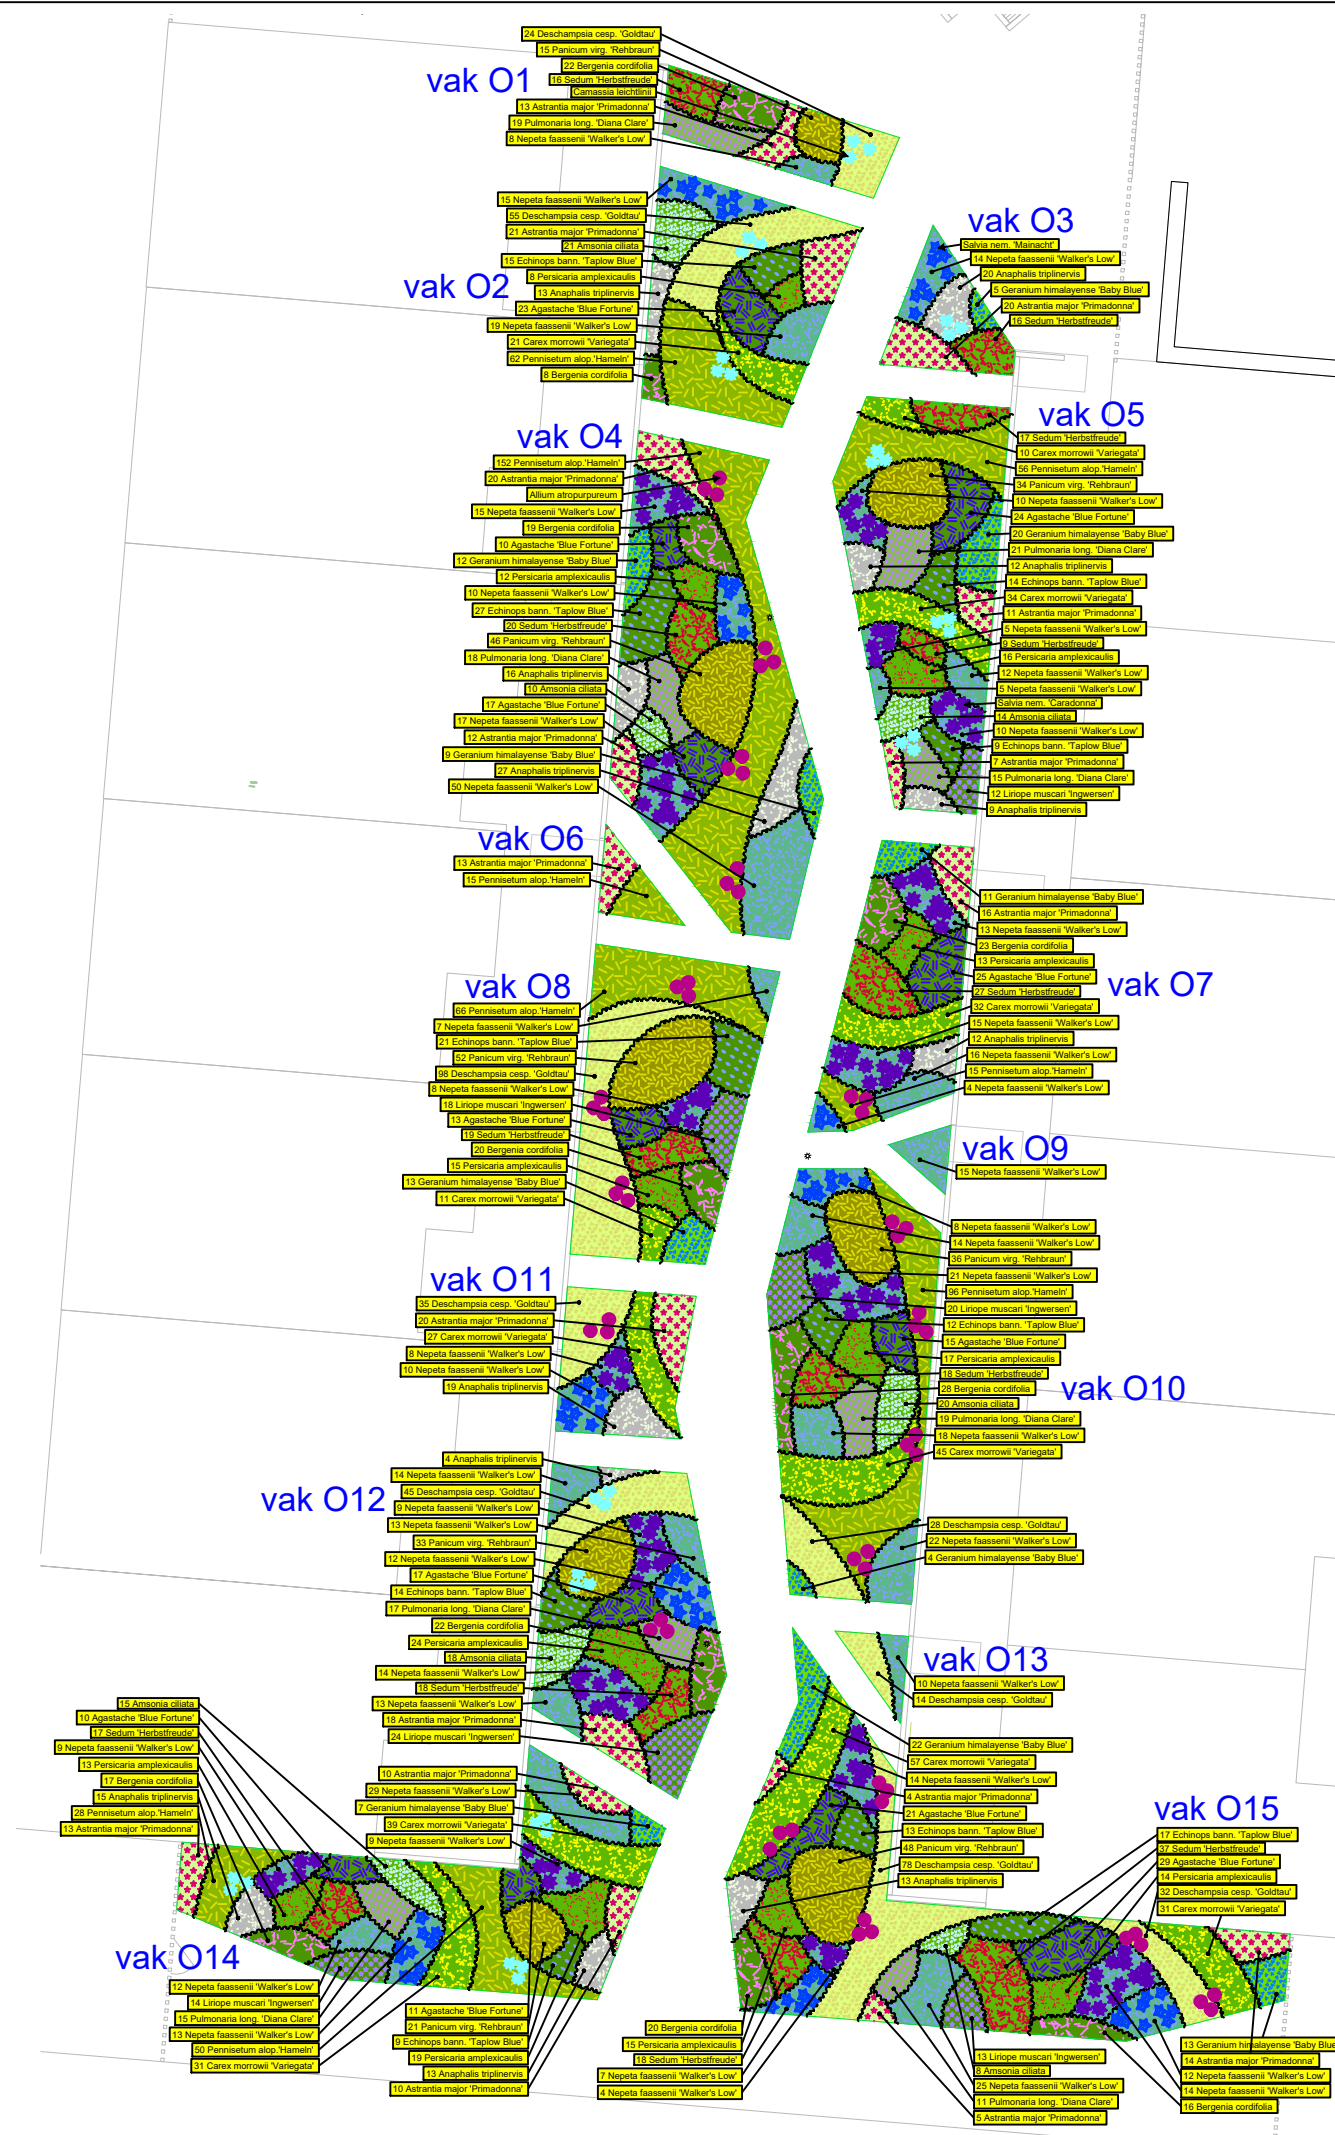

GRIFFIOEN
GREENTOCOLOUR.COM

Reijm Nieuwerkerk B.V.

193181-8 Plantvakken Blok Oost & Blok West

Schiedam

tekening : 193181 Plantvakken parkentree Blok Oost en Blok West.dwg
datum : 07-02-2020
schaal : 1:230 (Beplantingsplan Blok Oost)
tekenaar : MdR

© 2012 Griffioen Wessenaar B.V. Niets uit deze tekening mag worden vervoelvoudigd en/of openbaar worden gemaakt en/of op welke andere manier dan ook worden gebruikt, zonder voorafgaande schriftelijke toestemming van Griffioen Wessenaar B.V.

vak O1

- 24 Deschampsia cesp. 'Goldtau'
- 15 Panicum virg. 'Rehbraun'
- 22 Bergenia cordifolia
- 16 Sedum 'Herbstfreude'
- Camassia leichtlinii
- 13 Aстранtia major 'Primadonna'
- 19 Pulmonaria long. 'Diana Clare'
- 8 Nepeta faassenii 'Walker's Low'

vak O2

- 15 Nepeta faassenii 'Walker's Low'
- 55 Deschampsia cesp. 'Goldtau'
- 21 Aстранtia major 'Primadonna'
- 21 Amsonia ciliata
- 15 Echinops bann. 'Taplow Blue'
- 8 Persicaria amplexicaulis
- 13 Anaphalis triplinervis
- 23 Agastache 'Blue Fortune'
- 19 Nepeta faassenii 'Walker's Low'
- 21 Carex morrowii 'Variegata'
- 62 Pennisetum alop. 'Hameln'
- 8 Bergenia cordifolia

vak O4

- 152 Pennisetum alop. 'Hameln'
- 20 Aстранtia major 'Primadonna'
- Allium atropurpureum
- 15 Nepeta faassenii 'Walker's Low'
- 19 Bergenia cordifolia
- 10 Agastache 'Blue Fortune'
- 12 Geranium himalayense 'Baby Blue'
- 12 Persicaria amplexicaulis
- 10 Nepeta faassenii 'Walker's Low'
- 27 Echinops bann. 'Taplow Blue'
- 20 Sedum 'Herbstfreude'
- 46 Panicum virg. 'Rehbraun'
- 18 Pulmonaria long. 'Diana Clare'
- 16 Anaphalis triplinervis
- 10 Amsonia ciliata
- 17 Agastache 'Blue Fortune'
- 17 Nepeta faassenii 'Walker's Low'
- 12 Aстранtia major 'Primadonna'
- 9 Geranium himalayense 'Baby Blue'
- 27 Anaphalis triplinervis
- 50 Nepeta faassenii 'Walker's Low'

vak O6

- 13 Aстранtia major 'Primadonna'
- 15 Pennisetum alop. 'Hameln'

vak O3

- Salvia nem. 'Mainacht'
- 14 Nepeta faassenii 'Walker's Low'
- 20 Anaphalis triplinervis
- 5 Geranium himalayense 'Baby Blue'
- 20 Aстранtia major 'Primadonna'
- 16 Sedum 'Herbstfreude'

vak O5

- 17 Sedum 'Herbstfreude'
- 10 Carex morrowii 'Variegata'
- 56 Pennisetum alop. 'Hameln'
- 34 Panicum virg. 'Rehbraun'
- 10 Nepeta faassenii 'Walker's Low'
- 24 Agastache 'Blue Fortune'
- 20 Geranium himalayense 'Baby Blue'
- 21 Pulmonaria long. 'Diana Clare'
- 12 Anaphalis triplinervis
- 14 Echinops bann. 'Taplow Blue'
- 34 Carex morrowii 'Variegata'
- 11 Aстранtia major 'Primadonna'
- 5 Nepeta faassenii 'Walker's Low'
- 9 Sedum 'Herbstfreude'
- 16 Persicaria amplexicaulis
- 12 Nepeta faassenii 'Walker's Low'
- 5 Nepeta faassenii 'Walker's Low'
- Salvia nem. 'Caradonna'
- 14 Amsonia ciliata
- 10 Nepeta faassenii 'Walker's Low'
- 9 Echinops bann. 'Taplow Blue'
- 7 Aстранtia major 'Primadonna'
- 15 Pulmonaria long. 'Diana Clare'
- 12 Liriope muscari 'Ingwersen'
- 9 Anaphalis triplinervis

- 11 Geranium himalayense 'Baby Blue'
- 16 Aстранtia major 'Primadonna'
- 13 Nepeta faassenii 'Walker's Low'
- 62 Pennisetum alop. 'Hameln'



Reijm Nieuwerkerk B.V.
193181-9 Plantvakken Blok Oost & Blok West
Schiedam

tekening : 193181 Plantvakken parkentree Blok Oost en Blok West.dwg
datum : 07-02-2020
schaal : 1:100 (Beplantingsplan vakken 1 t/m 6 blok Oost)
tekenaar : MdR
© 2012 Griffioen Wessenaar B.V. Niets uit deze tekening mag worden vervoelvoudigd en/of openbaar worden gemaakt en/of op welke andere manier dan ook worden gebruikt, zonder voorafgaande schriftelijke toestemming van Griffioen Wessenaar B.V.

vak O6

- 13 Aстранtia major 'Primadonna'
- 15 Pennisetum alop. 'Hameln'

vak O8

- 66 Pennisetum alop. 'Hameln'
- 7 Nepeta faassenii 'Walker's Low'
- 21 Echinops bann. 'Taplow Blue'
- 52 Panicum virg. 'Rehbraun'
- 98 Deschampsia cesp. 'Goldtau'
- 8 Nepeta faassenii 'Walker's Low'
- 18 Liriope muscari 'Ingwersen'
- 13 Agastache 'Blue Fortune'
- 19 Sedum 'Herbstfreude'
- 20 Bergenia cordifolia
- 15 Persicaria amplexicaulis
- 13 Geranium himalayense 'Baby Blue'
- 11 Carex morrowii 'Variegata'

vak O11

- 35 Deschampsia cesp. 'Goldtau'
- 20 Aстранtia major 'Primadonna'
- 27 Carex morrowii 'Variegata'
- 8 Nepeta faassenii 'Walker's Low'
- 10 Nepeta faassenii 'Walker's Low'
- 19 Anaphalis triplinervis

vak O12

- 4 Anaphalis triplinervis
- 14 Nepeta faassenii 'Walker's Low'
- 45 Deschampsia cesp. 'Goldtau'
- 9 Nepeta faassenii 'Walker's Low'
- 13 Nepeta faassenii 'Walker's Low'
- 33 Panicum virg. 'Rehbraun'
- 12 Nepeta faassenii 'Walker's Low'
- 17 Agastache 'Blue Fortune'
- 14 Echinops bann. 'Taplow Blue'
- 17 Pulmonaria long. 'Diana Clare'
- 22 Bergenia cordifolia
- 24 Persicaria amplexicaulis

vak O7

- 11 Geranium himalayense 'Baby Blue'
- 16 Aстранtia major 'Primadonna'
- 13 Nepeta faassenii 'Walker's Low'
- 23 Bergenia cordifolia
- 13 Persicaria amplexicaulis
- 25 Agastache 'Blue Fortune'
- 27 Sedum 'Herbstfreude'
- 32 Carex morrowii 'Variegata'
- 15 Nepeta faassenii 'Walker's Low'
- 12 Anaphalis triplinervis
- 16 Nepeta faassenii 'Walker's Low'
- 15 Pennisetum alop. 'Hameln'
- 4 Nepeta faassenii 'Walker's Low'

vak O9

- 15 Nepeta faassenii 'Walker's Low'

vak O10

- 8 Nepeta faassenii 'Walker's Low'
- 14 Nepeta faassenii 'Walker's Low'
- 36 Panicum virg. 'Rehbraun'
- 21 Nepeta faassenii 'Walker's Low'
- 96 Pennisetum alop. 'Hameln'
- 20 Liriope muscari 'Ingwersen'
- 12 Echinops bann. 'Taplow Blue'
- 15 Agastache 'Blue Fortune'
- 17 Persicaria amplexicaulis
- 18 Sedum 'Herbstfreude'
- 28 Bergenia cordifolia
- 20 Amsonia ciliata
- 19 Pulmonaria long. 'Diana Clare'
- 18 Nepeta faassenii 'Walker's Low'
- 45 Carex morrowii 'Variegata'

- 28 Deschampsia cesp. 'Goldtau'
- 22 Nepeta faassenii 'Walker's Low'
- 4 Geranium himalayense 'Baby Blue'



Reijm Nieuwerkerk B.V.

193181-10 Plantvakken Blok Oost & Blok West

Schiedam

tekening : 193181 Plantvakken parkentree Blok Oost en Blok West.dwg

datum : 07-02-2020

schaal : 1:100 (Beplantingsplan vakken 7 t/m 11 blok Oost)

tekenaar : MdR

© 2012 Griffioen Wessenaar B.V. Niets uit deze tekening mag worden vervoelvoudigd en/of openbaar worden gemaakt en/of op welke andere manier dan ook worden gebruikt, zonder voorafgaande schriftelijke toestemming van Griffioen Wessenaar B.V.

vak 012

- 15 Amsonia ciliata
- 10 Agastache 'Blue Fortune'
- 17 Sedum 'Herbstfreude'
- 9 Nepeta faassenii 'Walker's Low'
- 13 Persicaria amplexicaulis
- 17 Bergenia cordifolia
- 15 Anaphalis triplinervis
- 28 Pennisetum alopecuroides 'Hameln'
- 13 Astrantia major 'Primadonna'

- 4 Anaphalis triplinervis
- 14 Nepeta faassenii 'Walker's Low'
- 45 Deschampsia cesp. 'Goldtau'
- 9 Nepeta faassenii 'Walker's Low'
- 13 Nepeta faassenii 'Walker's Low'
- 33 Panicum virg. 'Rehbraun'
- 12 Nepeta faassenii 'Walker's Low'
- 17 Agastache 'Blue Fortune'
- 14 Echinops bann. 'Taplow Blue'
- 17 Pulmonaria long. 'Diana Clare'
- 22 Bergenia cordifolia
- 24 Persicaria amplexicaulis
- 18 Amsonia ciliata
- 14 Nepeta faassenii 'Walker's Low'
- 18 Sedum 'Herbstfreude'
- 13 Nepeta faassenii 'Walker's Low'
- 18 Astrantia major 'Primadonna'
- 24 Liriope muscari 'Ingwersen'

- 10 Astrantia major 'Primadonna'
- 29 Nepeta faassenii 'Walker's Low'
- 7 Geranium himalayense 'Baby Blue'
- 39 Carex morrowii 'Variegata'
- 9 Nepeta faassenii 'Walker's Low'

vak 014

- 12 Nepeta faassenii 'Walker's Low'
- 14 Liriope muscari 'Ingwersen'
- 15 Pulmonaria long. 'Diana Clare'
- 13 Nepeta faassenii 'Walker's Low'
- 50 Pennisetum alopecuroides 'Hameln'
- 31 Carex morrowii 'Variegata'

- 11 Agastache 'Blue Fortune'
- 21 Panicum virg. 'Rehbraun'
- 9 Echinops bann. 'Taplow Blue'
- 19 Persicaria amplexicaulis
- 13 Anaphalis triplinervis
- 10 Astrantia major 'Primadonna'

- 20 Bergenia cordifolia
- 15 Persicaria amplexicaulis
- 18 Sedum 'Herbstfreude'
- 7 Nepeta faassenii 'Walker's Low'
- 4 Nepeta faassenii 'Walker's Low'

vak 013

- 10 Nepeta faassenii 'Walker's Low'
- 14 Deschampsia cesp. 'Goldtau'

- 22 Geranium himalayense 'Baby Blue'
- 57 Carex morrowii 'Variegata'
- 14 Nepeta faassenii 'Walker's Low'
- 4 Astrantia major 'Primadonna'
- 21 Agastache 'Blue Fortune'
- 13 Echinops bann. 'Taplow Blue'
- 48 Panicum virg. 'Rehbraun'
- 78 Deschampsia cesp. 'Goldtau'
- 13 Anaphalis triplinervis

vak 015

- 17 Echinops bann. 'Taplow Blue'
- 37 Sedum 'Herbstfreude'
- 29 Agastache 'Blue Fortune'
- 14 Persicaria amplexicaulis
- 32 Deschampsia cesp. 'Goldtau'
- 31 Carex morrowii 'Variegata'

- 13 Geranium himalayense 'Baby Blue'
- 14 Astrantia major 'Primadonna'
- 12 Nepeta faassenii 'Walker's Low'
- 14 Nepeta faassenii 'Walker's Low'
- 16 Bergenia cordifolia



Reijm Nieuwerkerk B.V.

193181-11 Plantvakken Blok Oost & Blok West

Schiedam

tekening : 193181 Plantvakken parkentree Blok Oost en Blok West.dwg

datum : 07-02-2020

schaal : 1:100 (Beplantingsplan vakken 12 t/m 15 blok Oost)

tekenaar : MdR

© 2012 Griffioen Wessenaar B.V. Niets uit deze tekening mag worden vervoelvoudigd en/of openbaar worden gemaakt en/of op welke andere manier dan ook worden gebruikt, zonder voorafgaande schriftelijke toestemming van Griffioen Wessenaar B.V.

Plantvak O1

Weergave	Botanische naam	Beplant oppervlak	st./m²	st.	Maat
	Astrantia major 'Primadonna'	2 m²	8 st.	13 st.	P11
	Bergenia cordifolia	2 m²	10 st.	22 st.	P11
	Camassia leichtlinii			3 st.	Bollen
	Deschampsia cesp. 'Goldtau'	3 m²	8 st.	24 st.	P11
	Nepeta faassenii 'Walker's Low'	1 m²	8 st.	8 st.	P11
	Panicum virg. 'Rehbraun'	2 m²	8 st.	15 st.	P11
	Pulmonaria long. 'Diana Clare'	2 m²	8 st.	19 st.	P11
	Sedum 'Herbstfreude'	2 m²	8 st.	16 st.	P11
Totaal:		14 m²		120 st.	

Plantvak O2

Weergave	Botanische naam	Beplant oppervlak	st./m²	st.	Maat
	Agastache 'Blue Fortune'	3 m²	8 st.	23 st.	P11
	Amsonia ciliata	3 m²	8 st.	21 st.	P11
	Anaphalis triplinervis	1 m²	9 st.	13 st.	P11
	Astrantia major 'Primadonna'	3 m²	8 st.	21 st.	P11
	Bergenia cordifolia	1 m²	10 st.	8 st.	P11
	Camassia leichtlinii			6 st.	Bollen
	Carex morrowii 'Variegata'	3 m²	8 st.	21 st.	P11
	Deschampsia cesp. 'Goldtau'	7 m²	8 st.	55 st.	P11
	Echinops bann. 'Taplow Blue'	2 m²	8 st.	15 st.	P11
	Nepeta faassenii 'Walker's Low'	5 m²	6 st.	34 st.	P11
	Pennisetum alopecuroides 'Hameln'	8 m²	8 st.	62 st.	P11
	Persicaria amplexicaulis	1 m²	8 st.	8 st.	P11
	Salvia nem. 'Mainacht'			10 st.	P11
Totaal:		36 m²		297 st.	

Plantvak O3

Weergave	Botanische naam	Beplant oppervlak	st./m²	st.	Maat
	Anaphalis triplinervis	2 m²	9 st.	20 st.	P11
	Astrantia major 'Primadonna'	3 m²	8 st.	20 st.	P11
	Camassia leichtlinii			3 st.	Bollen
	Geranium himalayense 'Baby Blue'	1 m²	8 st.	5 st.	P11
	Nepeta faassenii 'Walker's Low'	3 m²	5 st.	14 st.	P11
	Salvia nem. 'Mainacht'			8 st.	P11
	Sedum 'Herbstfreude'	2 m²	8 st.	16 st.	P11
Totaal:		10 m²		86 st.	

Plantvak O4

Weergave	Botanische naam	Beplant oppervlak	st./m²	st.	Maat
	Agastache 'Blue Fortune'	3 m²	8 st.	27 st.	P11
	Allium atropurpureum			12 st.	Bollen
	Amsonia ciliata	1 m²	8 st.	10 st.	P11
	Anaphalis triplinervis	5 m²	9 st.	43 st.	P11
	Astrantia major 'Primadonna'	4 m²	8 st.	32 st.	P11
	Bergenia cordifolia	2 m²	8 st.	19 st.	P11
	Echinops bann. 'Taplow Blue'	3 m²	8 st.	27 st.	P11
	Geranium himalayense 'Baby Blue'	3 m²	8 st.	21 st.	P11
	Nepeta faassenii 'Walker's Low'	14 m²	6 st.	92 st.	P11
	Panicum virg. 'Rehbraun'	6 m²	8 st.	46 st.	P11
	Pennisetum alopecuroides 'Hameln'	19 m²	8 st.	152 st.	P11
	Persicaria amplexicaulis	1 m²	8 st.	12 st.	P11
	Pulmonaria long. 'Diana Clare'	2 m²	8 st.	18 st.	P11
	Salvia nem. 'Caradonna'			17 st.	P11
	Salvia nem. 'Mainacht'			7 st.	P11
	Sedum 'Herbstfreude'	2 m²	8 st.	20 st.	P11
Totaal:		67 m²		555 st.	

Plantvak O5

Weergave	Botanische naam	Beplant oppervlak	st./m²	st.	Maat
	Agastache 'Blue Fortune'	3 m²	8 st.	24 st.	P11
	Amsonia ciliata	2 m²	8 st.	14 st.	P11
	Anaphalis triplinervis	2 m²	9 st.	21 st.	P11
	Astrantia major 'Primadonna'	2 m²	8 st.	18 st.	P11
	Camassia leichtlinii			9 st.	Bollen
	Carex morrowii 'Variegata'	6 m²	8 st.	44 st.	P11
	Echinops bann. 'Taplow Blue'	3 m²	8 st.	23 st.	P11
	Geranium himalayense 'Baby Blue'	3 m²	8 st.	20 st.	P11
	Liriope muscari 'Ingwersen'	1 m²	8 st.	12 st.	P11
	Nepeta faassenii 'Walker's Low'	7 m²	6 st.	42 st.	P11
	Panicum virg. 'Rehbraun'	4 m²	8 st.	34 st.	P11
	Pennisetum alopecuroides 'Hameln'	7 m²	8 st.	56 st.	P11
	Persicaria amplexicaulis	2 m²	8 st.	16 st.	P11
	Pulmonaria long. 'Diana Clare'	5 m²	8 st.	36 st.	P11
	Salvia nem. 'Caradonna'			18 st.	P11
	Sedum 'Herbstfreude'	3 m²	8 st.	26 st.	P11
Totaal:		50 m²		413 st.	

Plantvak O6

Weergave	Botanische naam	Beplant oppervlak	st./m²	st.	Maat
	Astrantia major 'Primadonna'	2 m²	8 st.	13 st.	P11
	Pennisetum alopecuroides 'Hameln'	2 m²	8 st.	15 st.	P11
Totaal:		4 m²		28 st.	

Plantvak O7

Weergave	Botanische naam	Beplant oppervlak	st./m²	st.	Maat
	Agastache 'Blue Fortune'	3 m²	8 st.	25 st.	P11
	Allium atropurpureum			3 st.	Bollen
	Anaphalis triplinervis	1 m²	9 st.	12 st.	P11
	Astrantia major 'Primadonna'	2 m²	8 st.	16 st.	P11
	Bergenia cordifolia	2 m²	10 st.	23 st.	P11
	Carex morrowii 'Variegata'	4 m²	8 st.	32 st.	P11
	Geranium himalayense 'Baby Blue'	1 m²	8 st.	11 st.	P11
	Nepeta faassenii 'Walker's Low'	9 m²	6 st.	48 st.	P11
	Pennisetum alopecuroides 'Hameln'	2 m²	8 st.	15 st.	P11
	Persicaria amplexicaulis	2 m²	8 st.	13 st.	P11
	Salvia nem. 'Caradonna'			19 st.	P11
	Salvia nem. 'Mainacht'			3 st.	P11
	Sedum 'Herbstfreude'	3 m²	8 st.	27 st.	P11
Totaal:		30 m²		247 st.	

Plantvak O8

Weergave	Botanische naam	Beplant oppervlak	st./m²	st.	Maat
	Agastache 'Blue Fortune'	2 m²	8 st.	13 st.	P11
	Allium atropurpureum			9 st.	Bollen
	Bergenia cordifolia	2 m²	10 st.	20 st.	P11
	Carex morrowii 'Variegata'	1 m²	8 st.	11 st.	P11
	Deschampsia cesp. 'Goldtau'	12 m²	8 st.	98 st.	P11
	Echinops bann. 'Taplow Blue'	3 m²	8 st.	21 st.	P11
	Geranium himalayense 'Baby Blue'	2 m²	8 st.	13 st.	P11
	Liriope muscari 'Ingwersen'	2 m²	8 st.	18 st.	P11
	Nepeta faassenii 'Walker's Low'	2 m²	6 st.	15 st.	P11
	Panicum virg. 'Rehbraun'	7 m²	8 st.	52 st.	P11
	Pennisetum alopecuroides 'Hameln'	8 m²	8 st.	66 st.	P11
	Persicaria amplexicaulis	2 m²	8 st.	15 st.	P11
	Salvia nem. 'Caradonna'			6 st.	P11
	Sedum 'Herbstfreude'	2 m²	8 st.	19 st.	P11
Totaal:		45 m²		376 st.	



Reijm Nieuwerkerk B.V.

193181-12 Plantvakken Blok Oost & Blok West

Schiedam

tekening : 193181 Plantvakken parkentree Blok Oost en Blok West.dwg

datum : 07-02-2020

schaal : Legenda plantvakken (O1 t/m O8)

tekenaar : MdR

© 2012 Griffioen Wessenaar B.V. Niets uit deze tekening mag worden vervoelvoudigd en/of openbaar worden gemaakt en/of op welke andere manier dan ook worden gebruikt, zonder voorafgaande schriftelijke toestemming van Griffioen Wessenaar B.V.

Plantvak O9

Weergave	Botanische naam	Beplant oppervlak	st./m²	st.	Maat
	Nepeta faassenii 'Walker's Low'	2 m²	8 st.	15 st.	P11
Totaal:		2 m²		15 st.	

Plantvak O10

Weergave	Botanische naam	Beplant oppervlak	st./m²	st.	Maat
	Agastache 'Blue Fortune'	2 m²	8 st.	15 st.	P11
	Allium atropurpureum			12 st.	Bollen
	Amsonia ciliata	3 m²	8 st.	20 st.	P11
	Bergenia cordifolia	3 m²	10 st.	28 st.	P11
	Carex morrowii 'Variegata'	6 m²	8 st.	45 st.	P11
	Deschampsia cesp. 'Goldtau'	3 m²	8 st.	28 st.	P11
	Echinops bann. 'Taplow Blue'	1 m²	8 st.	12 st.	P11
	Geranium himalayense 'Baby Blue'	1 m²	7 st.	4 st.	P11
	Liriope muscari 'Ingwersen'	3 m²	8 st.	20 st.	P11
	Nepeta faassenii 'Walker's Low'	13 m²	6 st.	83 st.	P11
	Panicum virg. 'Rehbraun'	4 m²	8 st.	36 st.	P11
	Pennisetum alop.'Hameln'	12 m²	8 st.	96 st.	P11
	Persicaria amplexicaulis	2 m²	8 st.	17 st.	P11
	Pulmonaria long. 'Diana Clare'	2 m²	8 st.	19 st.	P11
	Salvia nem. 'Caradonna'			13 st.	P11
	Salvia nem. 'Mainacht'			8 st.	P11
	Sedum 'Herbstfreude'	2 m²	8 st.	18 st.	P11
Totaal:		57 m²		474 st.	

Plantvak O11

Weergave	Botanische naam	Beplant oppervlak	st./m²	st.	Maat
	Allium atropurpureum			3 st.	Bollen
	Anaphalis triplinervis	2 m²	9 st.	19 st.	P11
	Astrantia major 'Primadonna'	3 m²	8 st.	20 st.	P11
	Carex morrowii 'Variegata'	3 m²	8 st.	27 st.	P11
	Deschampsia cesp. 'Goldtau'	4 m²	8 st.	35 st.	P11
	Nepeta faassenii 'Walker's Low'	4 m²	5 st.	18 st.	P11
	Salvia nem. 'Caradonna'			5 st.	P11
	Salvia nem. 'Mainacht'			10 st.	P11
Totaal:		16 m²		137 st.	

Plantvak O12

Weergave	Botanische naam	Beplant oppervlak	st./m²	st.	Maat
	Agastache 'Blue Fortune'	2 m²	8 st.	17 st.	P11
	Allium atropurpureum			3 st.	Bollen
	Amsonia ciliata	2 m²	8 st.	18 st.	P11
	Anaphalis triplinervis	0 m²	9 st.	4 st.	P11
	Astrantia major 'Primadonna'	2 m²	8 st.	18 st.	P11
	Bergenia cordifolia	2 m²	10 st.	22 st.	P11
	Camassia leichtlinii			6 st.	Bollen
	Deschampsia cesp. 'Goldtau'	6 m²	8 st.	45 st.	P11
	Echinops bann. 'Taplow Blue'	2 m²	8 st.	14 st.	P11
	Liriope muscari 'Ingwersen'	3 m²	8 st.	24 st.	P11
	Nepeta faassenii 'Walker's Low'	13 m²	6 st.	75 st.	P11
	Panicum virg. 'Rehbraun'	4 m²	8 st.	33 st.	P11
	Persicaria amplexicaulis	3 m²	8 st.	24 st.	P11
	Pulmonaria long. 'Diana Clare'	2 m²	8 st.	17 st.	P11
	Salvia nem. 'Caradonna'			19 st.	P11
	Salvia nem. 'Mainacht'			11 st.	P11
	Sedum 'Herbstfreude'	2 m²	8 st.	18 st.	P11
Totaal:		44 m²		368 st.	

Plantvak O13

Weergave	Botanische naam	Beplant oppervlak	st./m²	st.	Maat
	Deschampsia cesp. 'Goldtau'	2 m²	8 st.	14 st.	P11
	Nepeta faassenii 'Walker's Low'	1 m²	8 st.	10 st.	P11
Totaal:		3 m²		24 st.	

Plantvak O14

Weergave	Botanische naam	Beplant oppervlak	st./m²	st.	Maat
	Agastache 'Blue Fortune'	3 m²	8 st.	21 st.	P11
	Amsonia ciliata	2 m²	8 st.	15 st.	P11
	Anaphalis triplinervis	3 m²	9 st.	28 st.	P11
	Astrantia major 'Primadonna'	4 m²	8 st.	33 st.	P11
	Bergenia cordifolia	2 m²	10 st.	17 st.	P11
	Camassia leichtlinii			9 st.	Bollen
	Carex morrowii 'Variegata'	9 m²	8 st.	70 st.	P11
	Echinops bann. 'Taplow Blue'	1 m²	8 st.	9 st.	P11
	Geranium himalayense 'Baby Blue'	1 m²	8 st.	7 st.	P11
	Liriope muscari 'Ingwersen'	2 m²	8 st.	14 st.	P11
	Nepeta faassenii 'Walker's Low'	11 m²	6 st.	72 st.	P11
	Panicum virg. 'Rehbraun'	3 m²	8 st.	21 st.	P11
	Pennisetum alop.'Hameln'	10 m²	8 st.	78 st.	P11
	Persicaria amplexicaulis	4 m²	8 st.	32 st.	P11
	Pulmonaria long. 'Diana Clare'	2 m²	8 st.	15 st.	P11
	Salvia nem. 'Caradonna'			11 st.	P11
	Salvia nem. 'Mainacht'			10 st.	P11
	Sedum 'Herbstfreude'	2 m²	8 st.	17 st.	P11
Totaal:		58 m²		479 st.	

Plantvak O15

Weergave	Botanische naam	Beplant oppervlak	st./m²	st.	Maat
	Agastache 'Blue Fortune'	6 m²	8 st.	50 st.	P11
	Allium atropurpureum			15 st.	Bollen
	Amsonia ciliata	1 m²	8 st.	8 st.	P11
	Anaphalis triplinervis	1 m²	9 st.	13 st.	P11
	Astrantia major 'Primadonna'	3 m²	8 st.	23 st.	P11
	Bergenia cordifolia	4 m²	10 st.	36 st.	P11
	Carex morrowii 'Variegata'	11 m²	8 st.	88 st.	P11
	Deschampsia cesp. 'Goldtau'	14 m²	8 st.	110 st.	P11
	Echinops bann. 'Taplow Blue'	4 m²	8 st.	30 st.	P11
	Geranium himalayense 'Baby Blue'	4 m²	8 st.	35 st.	P11
	Liriope muscari 'Ingwersen'	2 m²	8 st.	13 st.	P11
	Nepeta faassenii 'Walker's Low'	14 m²	5 st.	76 st.	P11
	Panicum virg. 'Rehbraun'	6 m²	8 st.	48 st.	P11
	Persicaria amplexicaulis	4 m²	8 st.	29 st.	P11
	Pulmonaria long. 'Diana Clare'	1 m²	8 st.	11 st.	P11
	Salvia nem. 'Caradonna'			24 st.	P11
	Salvia nem. 'Mainacht'			18 st.	P11
	Sedum 'Herbstfreude'	7 m²	8 st.	55 st.	P11
Totaal:		82 m²		682 st.	



Reijm Nieuwerkerk B.V.

193181-13 Plantvakken Blok Oost & Blok West

Schiedam

tekening : 193181 Plantvakken parkentree Blok Oost en Blok West.dwg

datum : 07-02-2020

schaal : Legenda plantvakken (O9 t/m O15)

tekenaar : MdR

© 2012 Griffioen Wessenaar B.V. Niets uit deze tekening mag worden vervoelvoudgd en/of openbaar worden gemaakt en/of op welke andere manier dan ook worden gebruikt, zonder voorafgaande schriftelijke toestemming van Griffioen Wessenaar B.V.